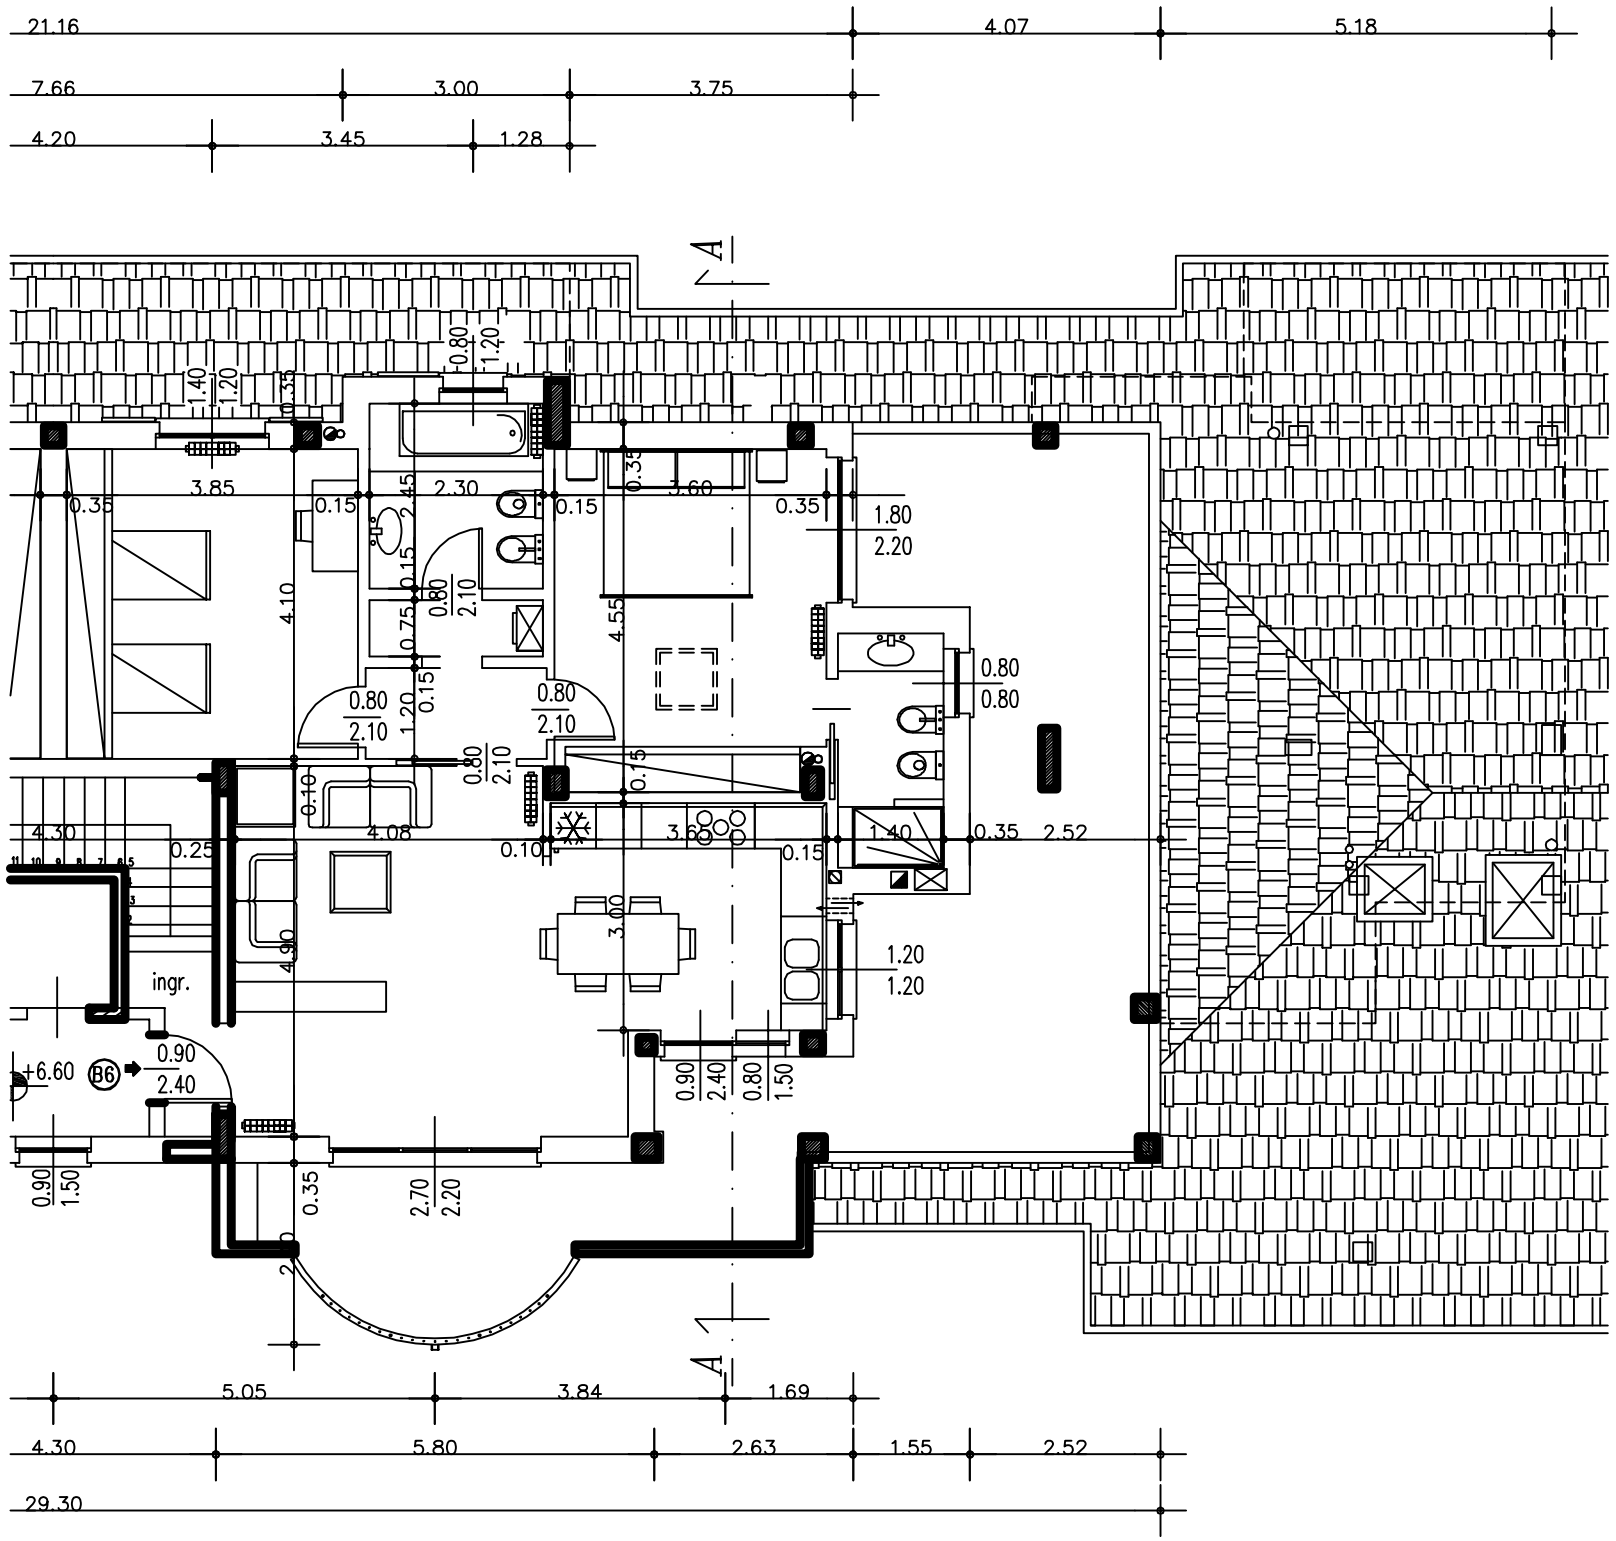
21.16
4.07
5.18
7.66
3.00
3.75
4.20
3.45
1.28
A
A 1
ingr.
+6.60
B6
5.05
3.84
1.69
4.30
5.80
2.63
1.55
2.52
29.30

OTTOTETTO